

GRAVPLATSFÖRESKRIFTER KVARTERET VINTERGRÖNAN S:T SIGFRIDS GRIFTEGÅRD

Gravplatsföreskrifter kvarteret Vintergrönan på S:t Sigfrids griftegård.

Gravplatsnummer 8817 - 9214

Kvarteret innehåller 398 kist- och urngravplatser. Gravplatserna nyupplåts antingen som kist- eller urngravplats.

Gravplatsföreskrifter

Allmänt

Gravplatsen ingår, förutom gravrabatt, i en sammanhängande gräsyta och får inte begränsas med staket, gravram, häck eller dylikt.

Gravyta

Platserna 8817-8911, 8922-8929 och 8952-8959 har en gravyta på 280 x 130 cm och platserna 8912-8921, 8930-8951 och 8960-9214 har en gravyta på 120 x 120 cm

Rabattyta

Platserna 8817-8911, 8922-8929 och 8952-8959 har en rabattyta på 50 x 120 cm och platserna 8912-8921, 8930-8951 och 8960-9214 har en rabattyta på 50 x 120 cm.

Gravvård

Som ett villkor för upplåtelsen får den nye gravrättsinnehavaren förbinda sig att välja gravvårdsmodell bland de befintliga tidstypiska vårdarna. Se bifogade sidor.

Montering av vårdar skall utföras i enlighet med Monteringsanvisningar för gravvårdar utarbetade av Centrala gravvårdskommittén. Gravanordningarna placeras inom gravplatsen efter inom området rådande mönster och kyrkogårdsmyndighetens anvisning på platsen.

Innan montering av sten måste en stenansökan skickas in och godkännas av oss.


Blomlist

Blomlisten skall ligga i rabatten. Den skall vara i beständigt material som är väl förankrad. Sågad sten eller cortenstål är att föredra. Eventuella kostnader för borttagning/montering av blomlist vid gravsättning debiteras gravrättsinnehavaren.

Ytbehandling enligt ritningar.


Typ 1 Stående vårdar

Gravplatsnummer 8827-8836, 8844-8852, 8874-8883 och 8903-8907

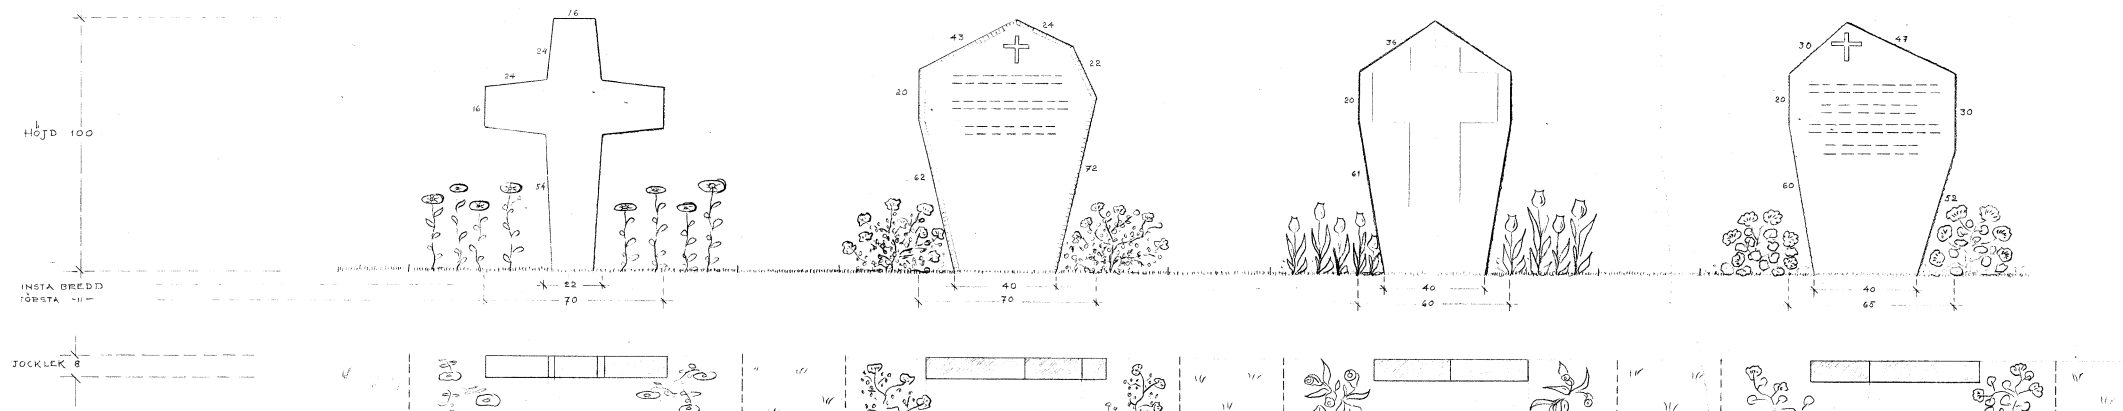

Typ 2 Stående vårdar

Gravplatsnummer 8817-8826, 8858-8864, 8894-8902, 8922-8929 och 8952-8959

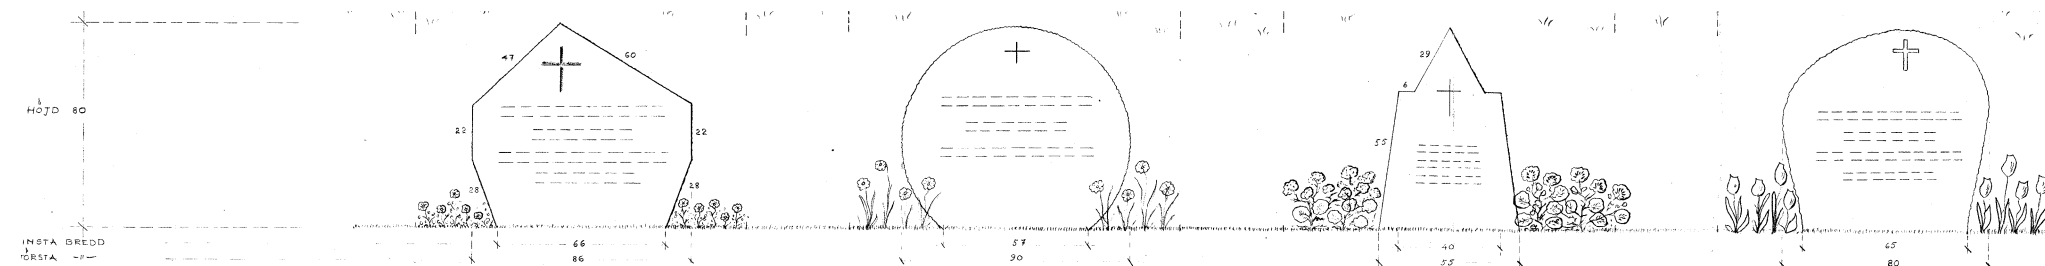

MATERIALETS YTBEHANDLING

GOD RÄYTA

INSKRPTIONENS BEHANDLING

ALTERNATIV 1 INHUGGEN 5MM DJUP UTAN MÅLNING

2. UPPHÖJD RELIEFHUGGEN

3. UPPHÖJD MATTSLIPAD UTAN GLANS

MATERIALETS YTBEHANDLING

GOD RÅYTA

INSKRPTIONENS BEHANDLING


ALTERNATIV 1 INHUGGEN 5MM DJUP UTAN MÅLNING

-II- 2. UPPHÖJD RELIEFHUGGEN

-II- 3. UPPHÖJD MATTSLIPAD UTAN GLANS


Typ 3 Liggande vårdar

8837-8843, 8853-8857, 8865-8873, 8884-8893 och 8908-8911

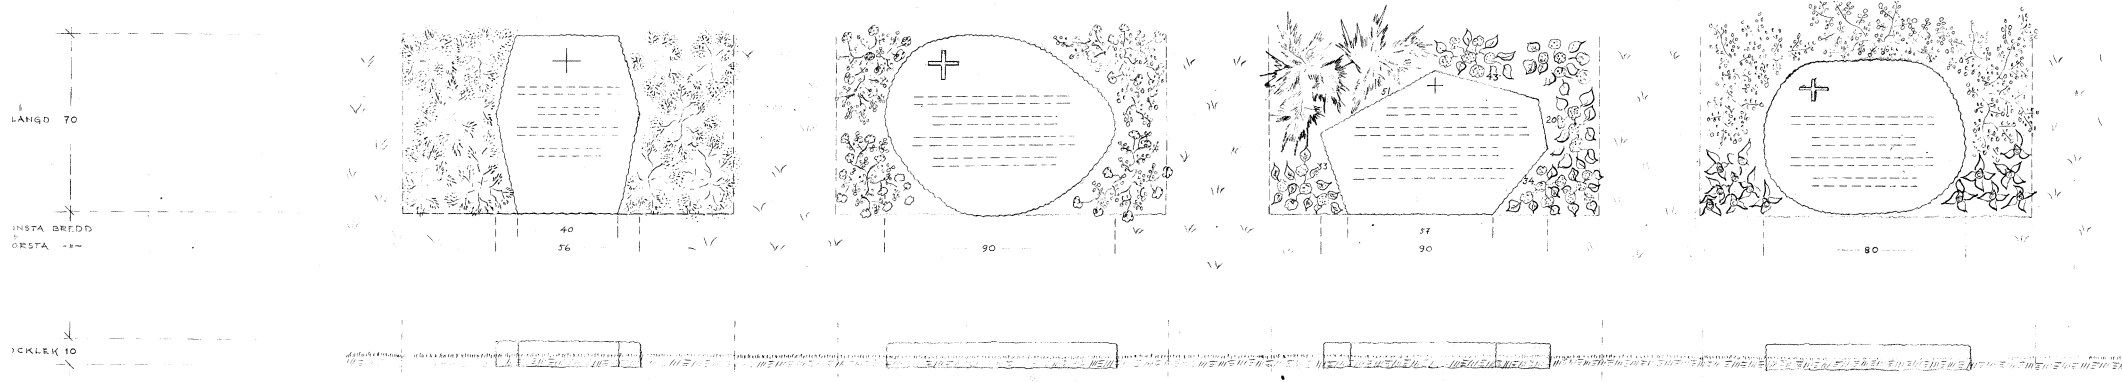

Liggande vårdar

Gravplatsnummer 8912-8921, 8930-8951 och 8960-9214

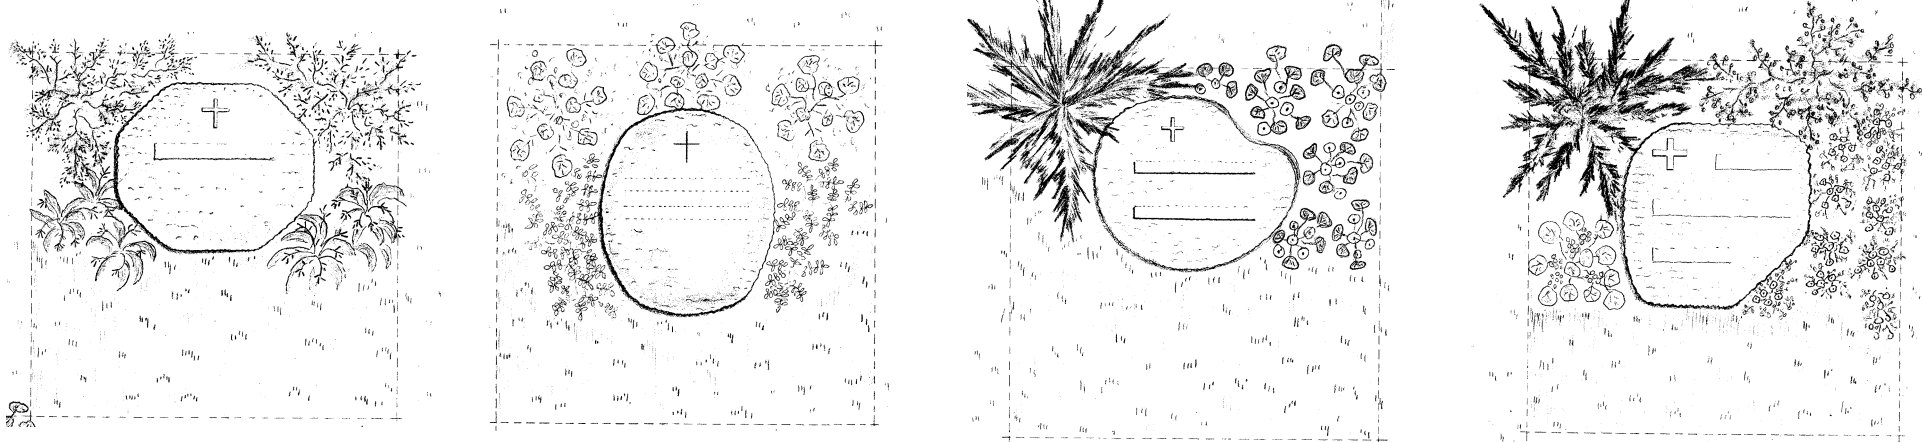

BESKRIVNING

LIGGANDE HALLAR AV OREGELBUNDEN FORM

STORLEK: 65x55 CM

BEHANDLINGSGRAD: RÅYTA

TEXT: FÖRSÄNKT ELLER RELIEFHUGGEN